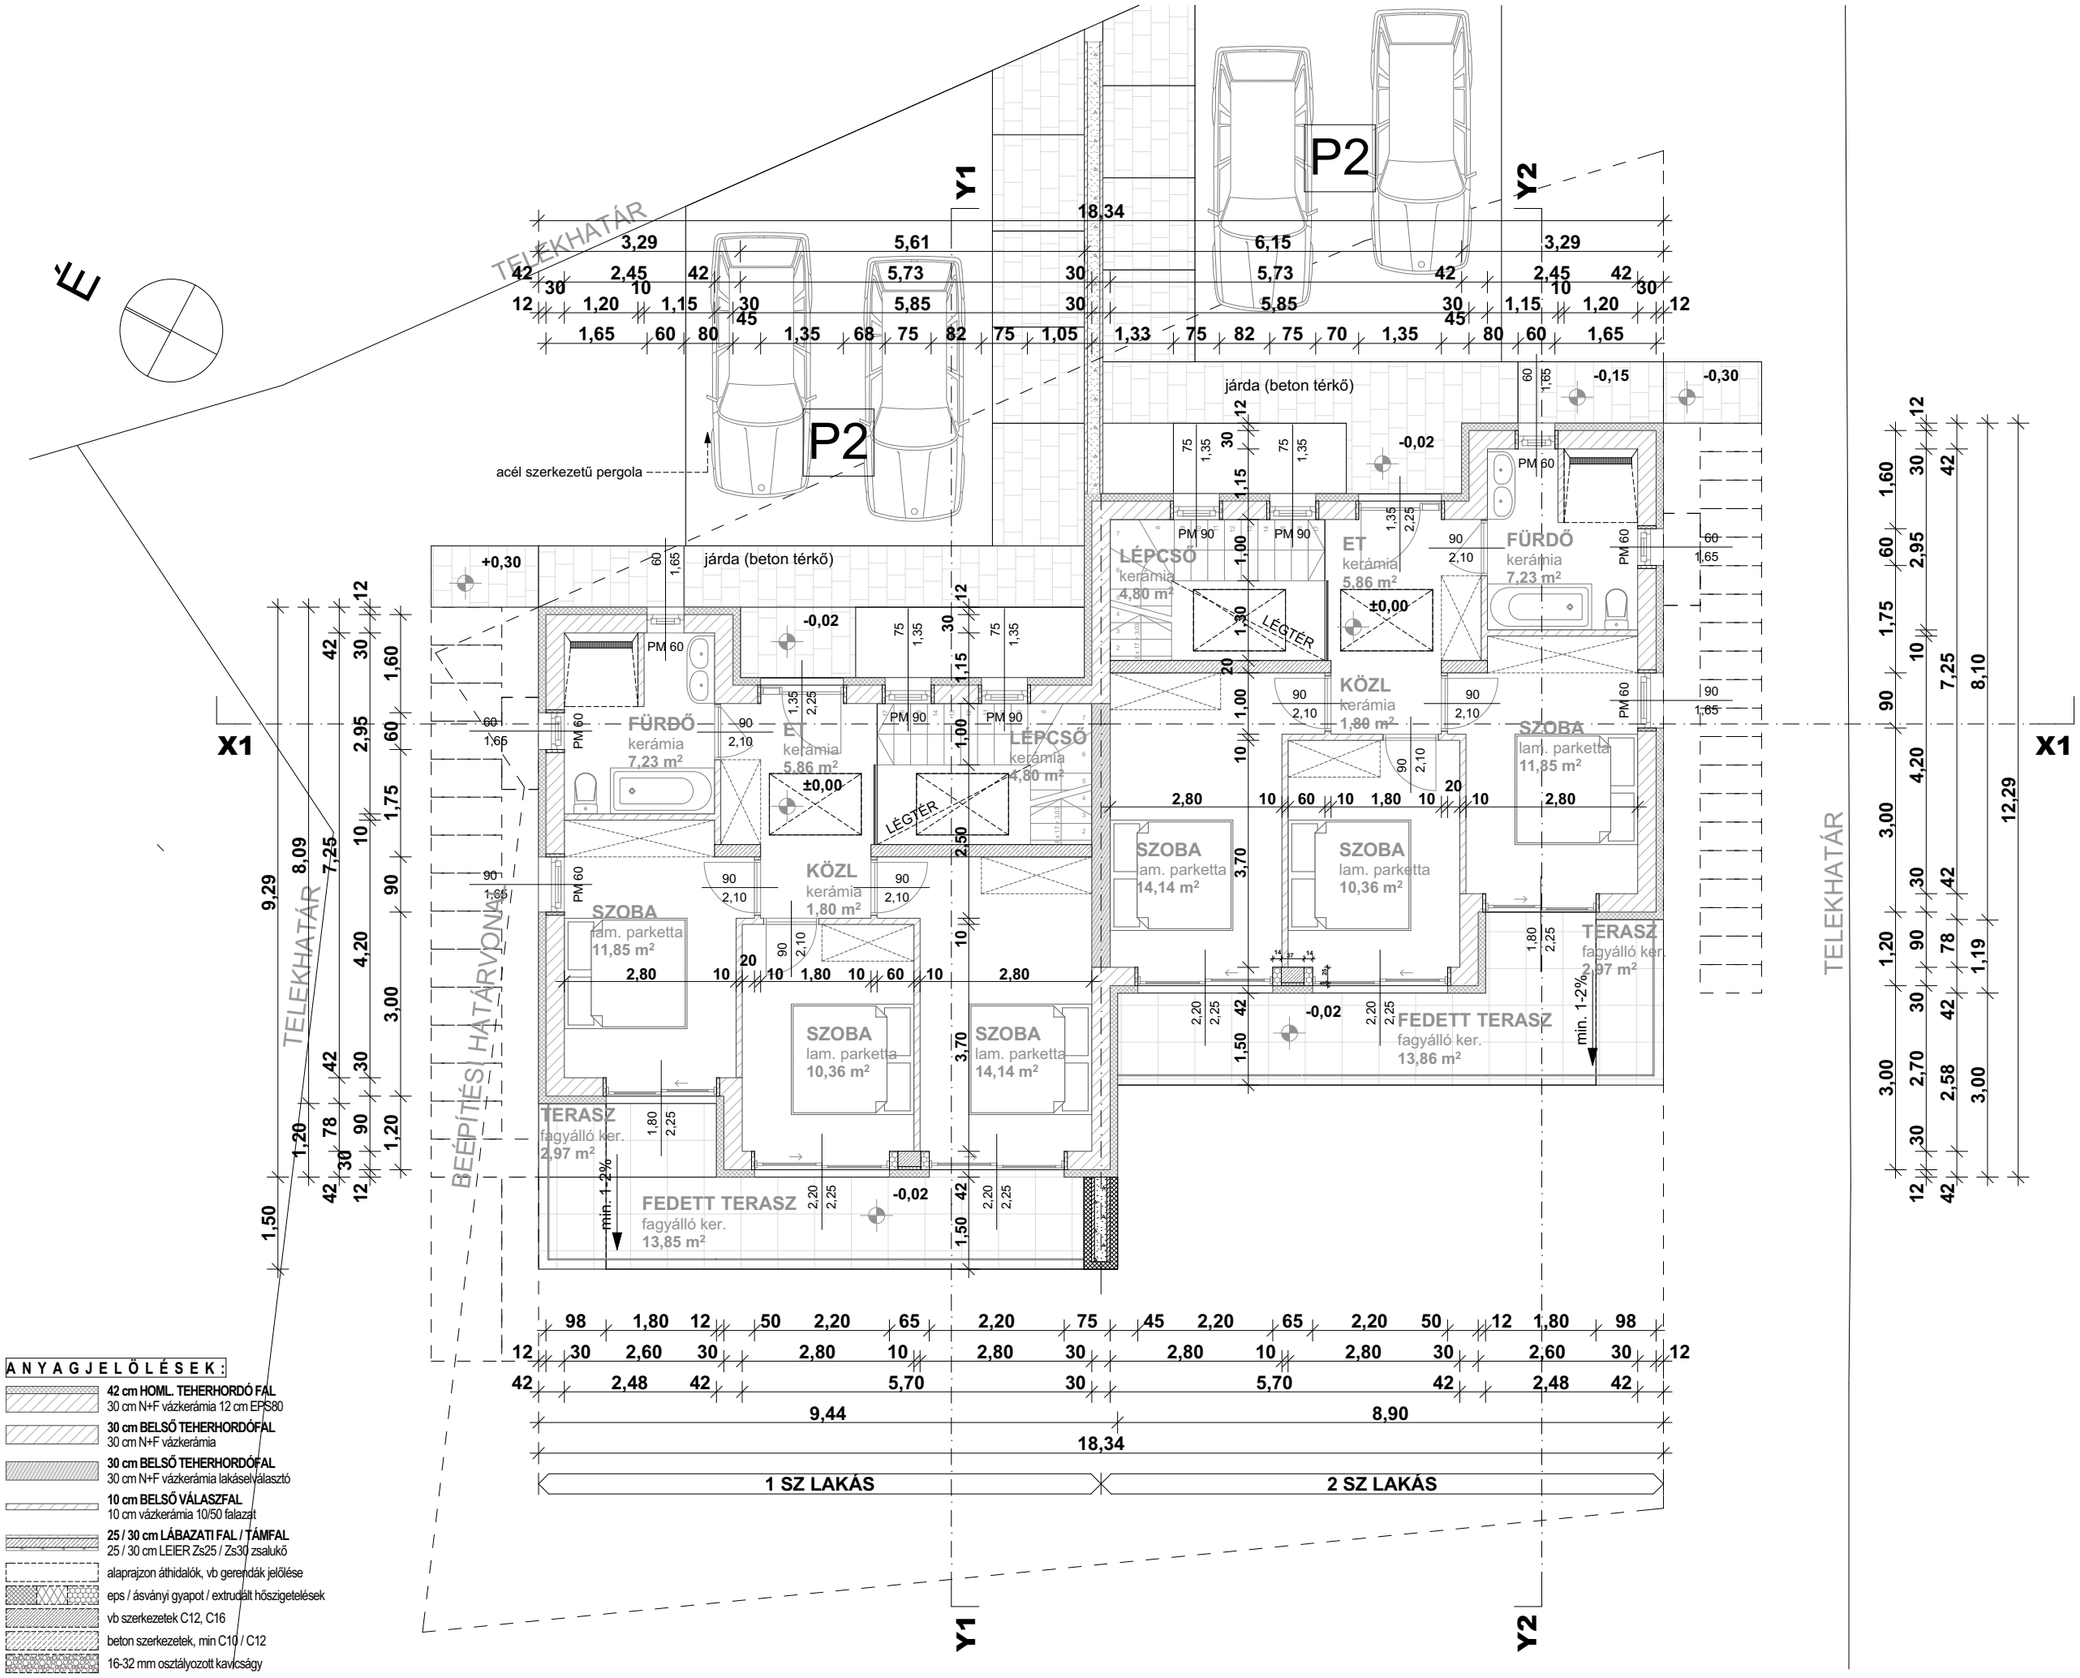

A N Y A G J E L Ö L É S E K :

- **42 cm HOML. TEHERHORDÓ FAL** — 30 cm N+F vázkerámia 12 cm EPS80
- **30 cm BELSŐ TEHERHORDÓFAL** — 30 cm N+F vázkerámia
- **30 cm BELSŐ TEHERHORDÓFAL** — 30 cm N+F vázkerámia lakáselválasztó
- **10 cm BELSŐ VÁLASZFAL** — 10 cm vázkerámia 10/50 falazat
- **25 / 30 cm LÁBAZATI FAL / TÁMFAL** — 25 / 30 cm LEIER Zs25 / Zs30 zsalukő
- alaprajzon áthidalók, vb gerendák jelölése
- eps / ásványi gyapot / extrudált hőszigetelések
- vb szerkezetek C12, C16
- beton szerkezetek, min C10 / C12
- 16-32 mm osztályozott kavicságy

Megjegyzés

- A terv ±0,00 szintje a tervezett lakóépület fsz-i padlószintjének felel meg.
- Absz. szintmagasság : ±0,00 = Bmf 141,48 m
- Az ingatlan víz-csatorna, gáz, elektromos, közművekkel történő bekötése az utcai közműhálózatról folyamtaban van (megrendelői feladatkör).
- A beépítési mód és építési hely az Elsőfokú Építésügyi Hatósággal egyeztetésre került.
- Az ingatlanon füvesítés kivételével növényzet telepítése nem tervezett.
- Kertészeti munkarész nem része jelen tervezési feladatnak.
- Kerítés építése nem tervezett.
- Fakivágás nem történik.
- A végleges tervnek az E-naplóba feltöltött tervdokumentáció tekintendő!

Cég neve

emmerich

Emmerich Mérnökiroda KFT
8100-Várpalota, Szabolcska Mihály utca 75.
Tel: +36 **70 701 - 9001**
Mikor ? H-P 15,00-17,00
Email: emmerich.epitesz@gmail.com

Építész tervező:
Enyedi Imre
építészmérnök
MÉK É 19-0329

Építész munkatárs:
Kovács Ferenc

Megrendelő
MERSE MINIMÁL KFT.
2038 Sóskút, Ipari Park, Bolyai János u. 15.
Nemes István ügyvezető

Munka címe:
2 Lakásos lakóépület Bejelentés köteles terve
Egyszerüsített építész kiviteli terv

Érintett ingatlan :
Alsóörs, Loki út
Hrsz: 226/3

Rajz név
FÖLDSZINTI ALAPRAJZ

Rajzolta: **Kovács Ferenc**
Ellenőrizte: **Enyedi Imre**

Rajz dátuma: **2019. május 15.**

Módosítás dátuma:

Rajz léptéke **1:100**

Tervlap azonosító (ID) **E04**

VÁLTOZAT **01**