

Helyiséglista tervezett állapot HRSZ: 3862/4 A emelet				
Megnevezés	Helyiség szám	Helyiség neve	Burkolat típusa	Alapterület
<b>Általános</b>				
	A-E-01	Közl	kerámia	4,58
	A-E-02	Szoba	lam.parketta	12,03
	A-E-03	Szoba	lam.parketta	12,09
	A-E-04	Fürdő	kerámia	6,31
	A-E-05	Lépcsőház	kerámia	6,13
				<b>41,14 m<sup>2</sup></b>

Helyiséglista tervezett állapot HRSZ: 3862/4 A emelet terasz				
Megnevezés	Helyiség szám	Helyiség neve	Burkolat típusa	Alapterület
<b>Általános</b>	A-ET-05	Terasz	kerámia	20,59
				<b>20,59 m<sup>2</sup></b>

Helyiséglista tervezett állapot HRSZ: 3862/4 B emelet				
Megnevezés	Helyiség szám	Helyiség neve	Burkolat típusa	Alapterület
<b>Általános</b>				
	B-E-01	Közl	kerámia	4,58
	B-E-02	Szoba	lam.parketta	12,03
	B-E-03	Szoba	lam.parketta	12,09
	B-E-04	Fürdő	kerámia	6,30
	B-E-05	Lépcsőház	kerámia	6,13
				<b>41,13 m<sup>2</sup></b>

Helyiséglista tervezett állapot HRSZ: 3862/4 B emelet terasz				
Megnevezés	Helyiség szám	Helyiség neve	Burkolat típusa	Alapterület
<b>Általános</b>	B-ET-05	Terasz	kerámia	20,51
				<b>20,51 m<sup>2</sup></b>

- JELMAGYARÁZAT:**
- vast beton szerkezet
  - teherhordó külső fal
  - falazott válaszfal
  - hangszigetelő fal
  - xps hőszigetelés
  - eps hőszigetelés
  - ásványi szálás hőszigetelés
  - talaj
  - kaviccs
- Rétegrendeket ld. a műszaki leírásban

±0.00 = 251,70 mBf  
±0.00 magasság megegyezik a földszinti padlóvonal magasságával

**KÉTLAKÁSOS LAKÓÉPÜLET TERVE**  
8220, Balatonalmádi,  
Hrsz.:3862/4

**ÉPÍTÉSZETI-MŰSZAKI DOKUMENTÁCIÓ**  
**EGYSZERŰ BEJELENTÉSES ELJÁRÁSHOZ**

Megrendelő: **Merse Minimál Kft.**  
2038 Sósút, Bolyai János utca 15.  
Ügyvezető: **Nemes István**

Építész tervező: **Vékony Tamás**  
E01-6382  
1133 Budapest, Tutaj u. 8. C. ép. 5/501

Építész tervező munkatárs: **Bene-Csaba Eszter**  
Füzes-Mede Zsuzsanna  
Szabó Eszter

Tartószerkezeti tervező: **Becker Ádám**  
T 01-8595  
Bayer Construct Zrt.  
2038 Sósút, Bolyai János utca 15.


Épületgépész tervező: **Bajor Ervin János**  
GT 01-5044  
Villa Mária Kft.  
1029 Budapest, Ördögárok utca 91.

Elektromos tervező: **Fekete Zsolt**  
V 03-01105  
Futurplan Kft.  
1092 Budapest, Ráday utca 34. I/3.

Tervrajz:  
**3862/4**  
**Emeleti alaprajz**

Dátum: **2021. 06. 03.** Sorszám:  
Lépték: **1:100** **E-02**

A tervdokumentáció a Tervező tulajdonja és szerzői jogvédelem alatt áll.  
Másolni, sokszorosítani, hamedák fél számára átadni csak előzetes írásos engedéllyel lehet.

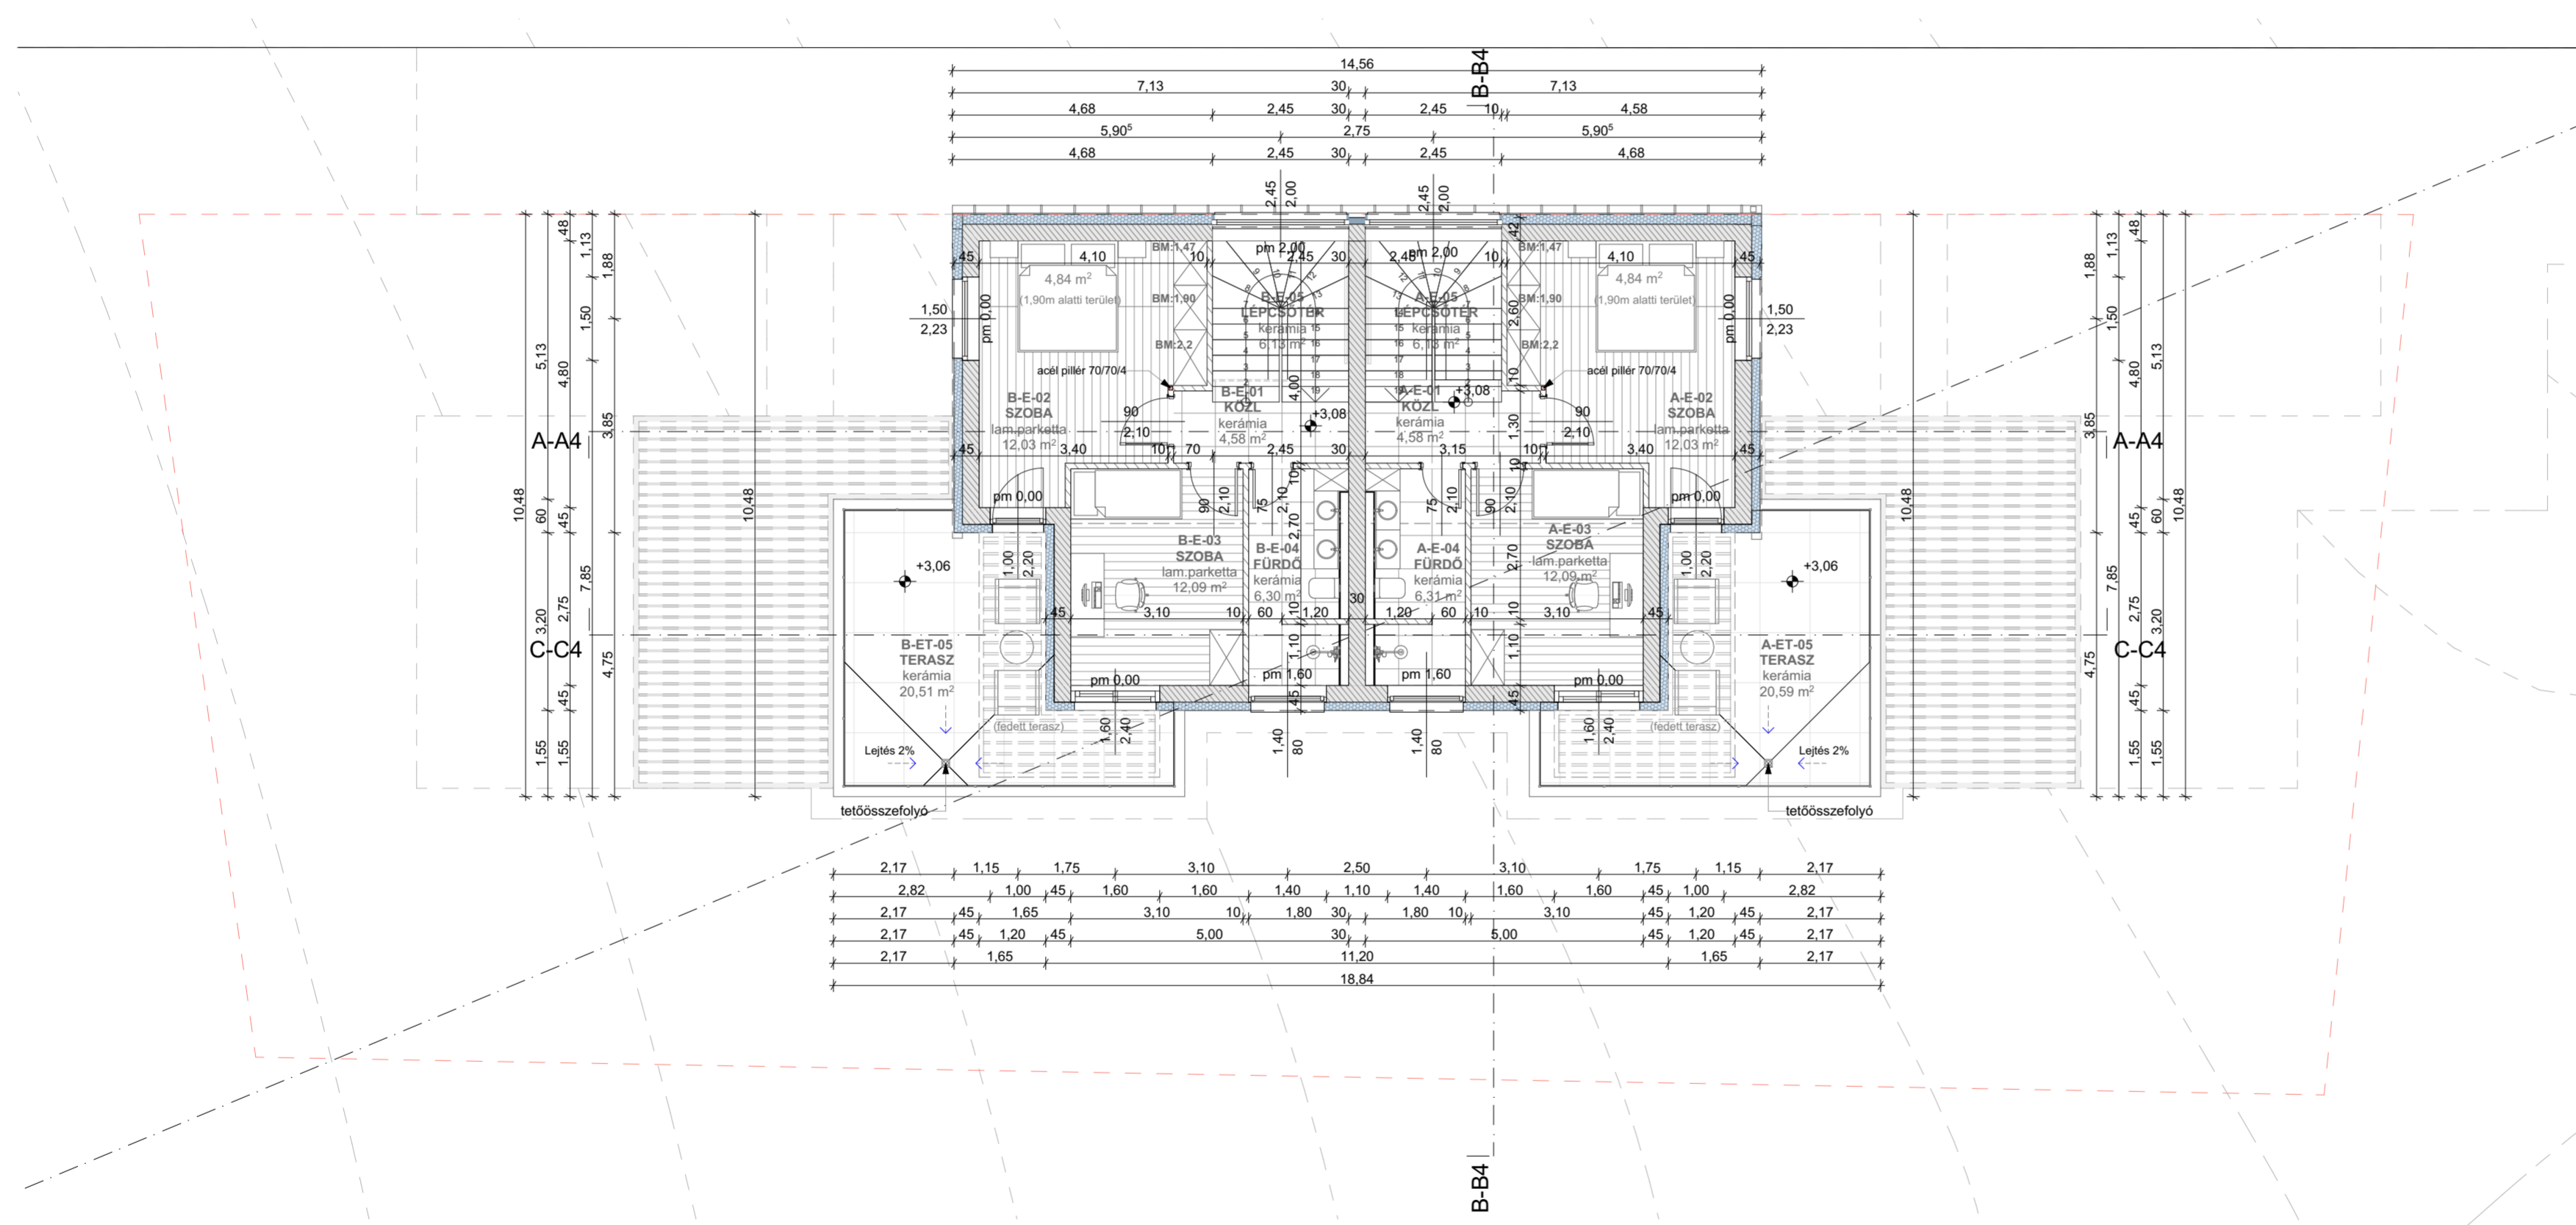

2,17	1,15	1,75	3,10	2,50	3,10	1,75	1,15	2,17
2,82	1,00	45	1,60	1,40	1,10	1,40	1,60	1,60
2,17	45	1,65	3,10	10	1,80	30	1,80	10
2,17	45	1,20	45	5,00	30	30	45	1,20
2,17	1,65			11,20			1,65	2,17
				18,84				