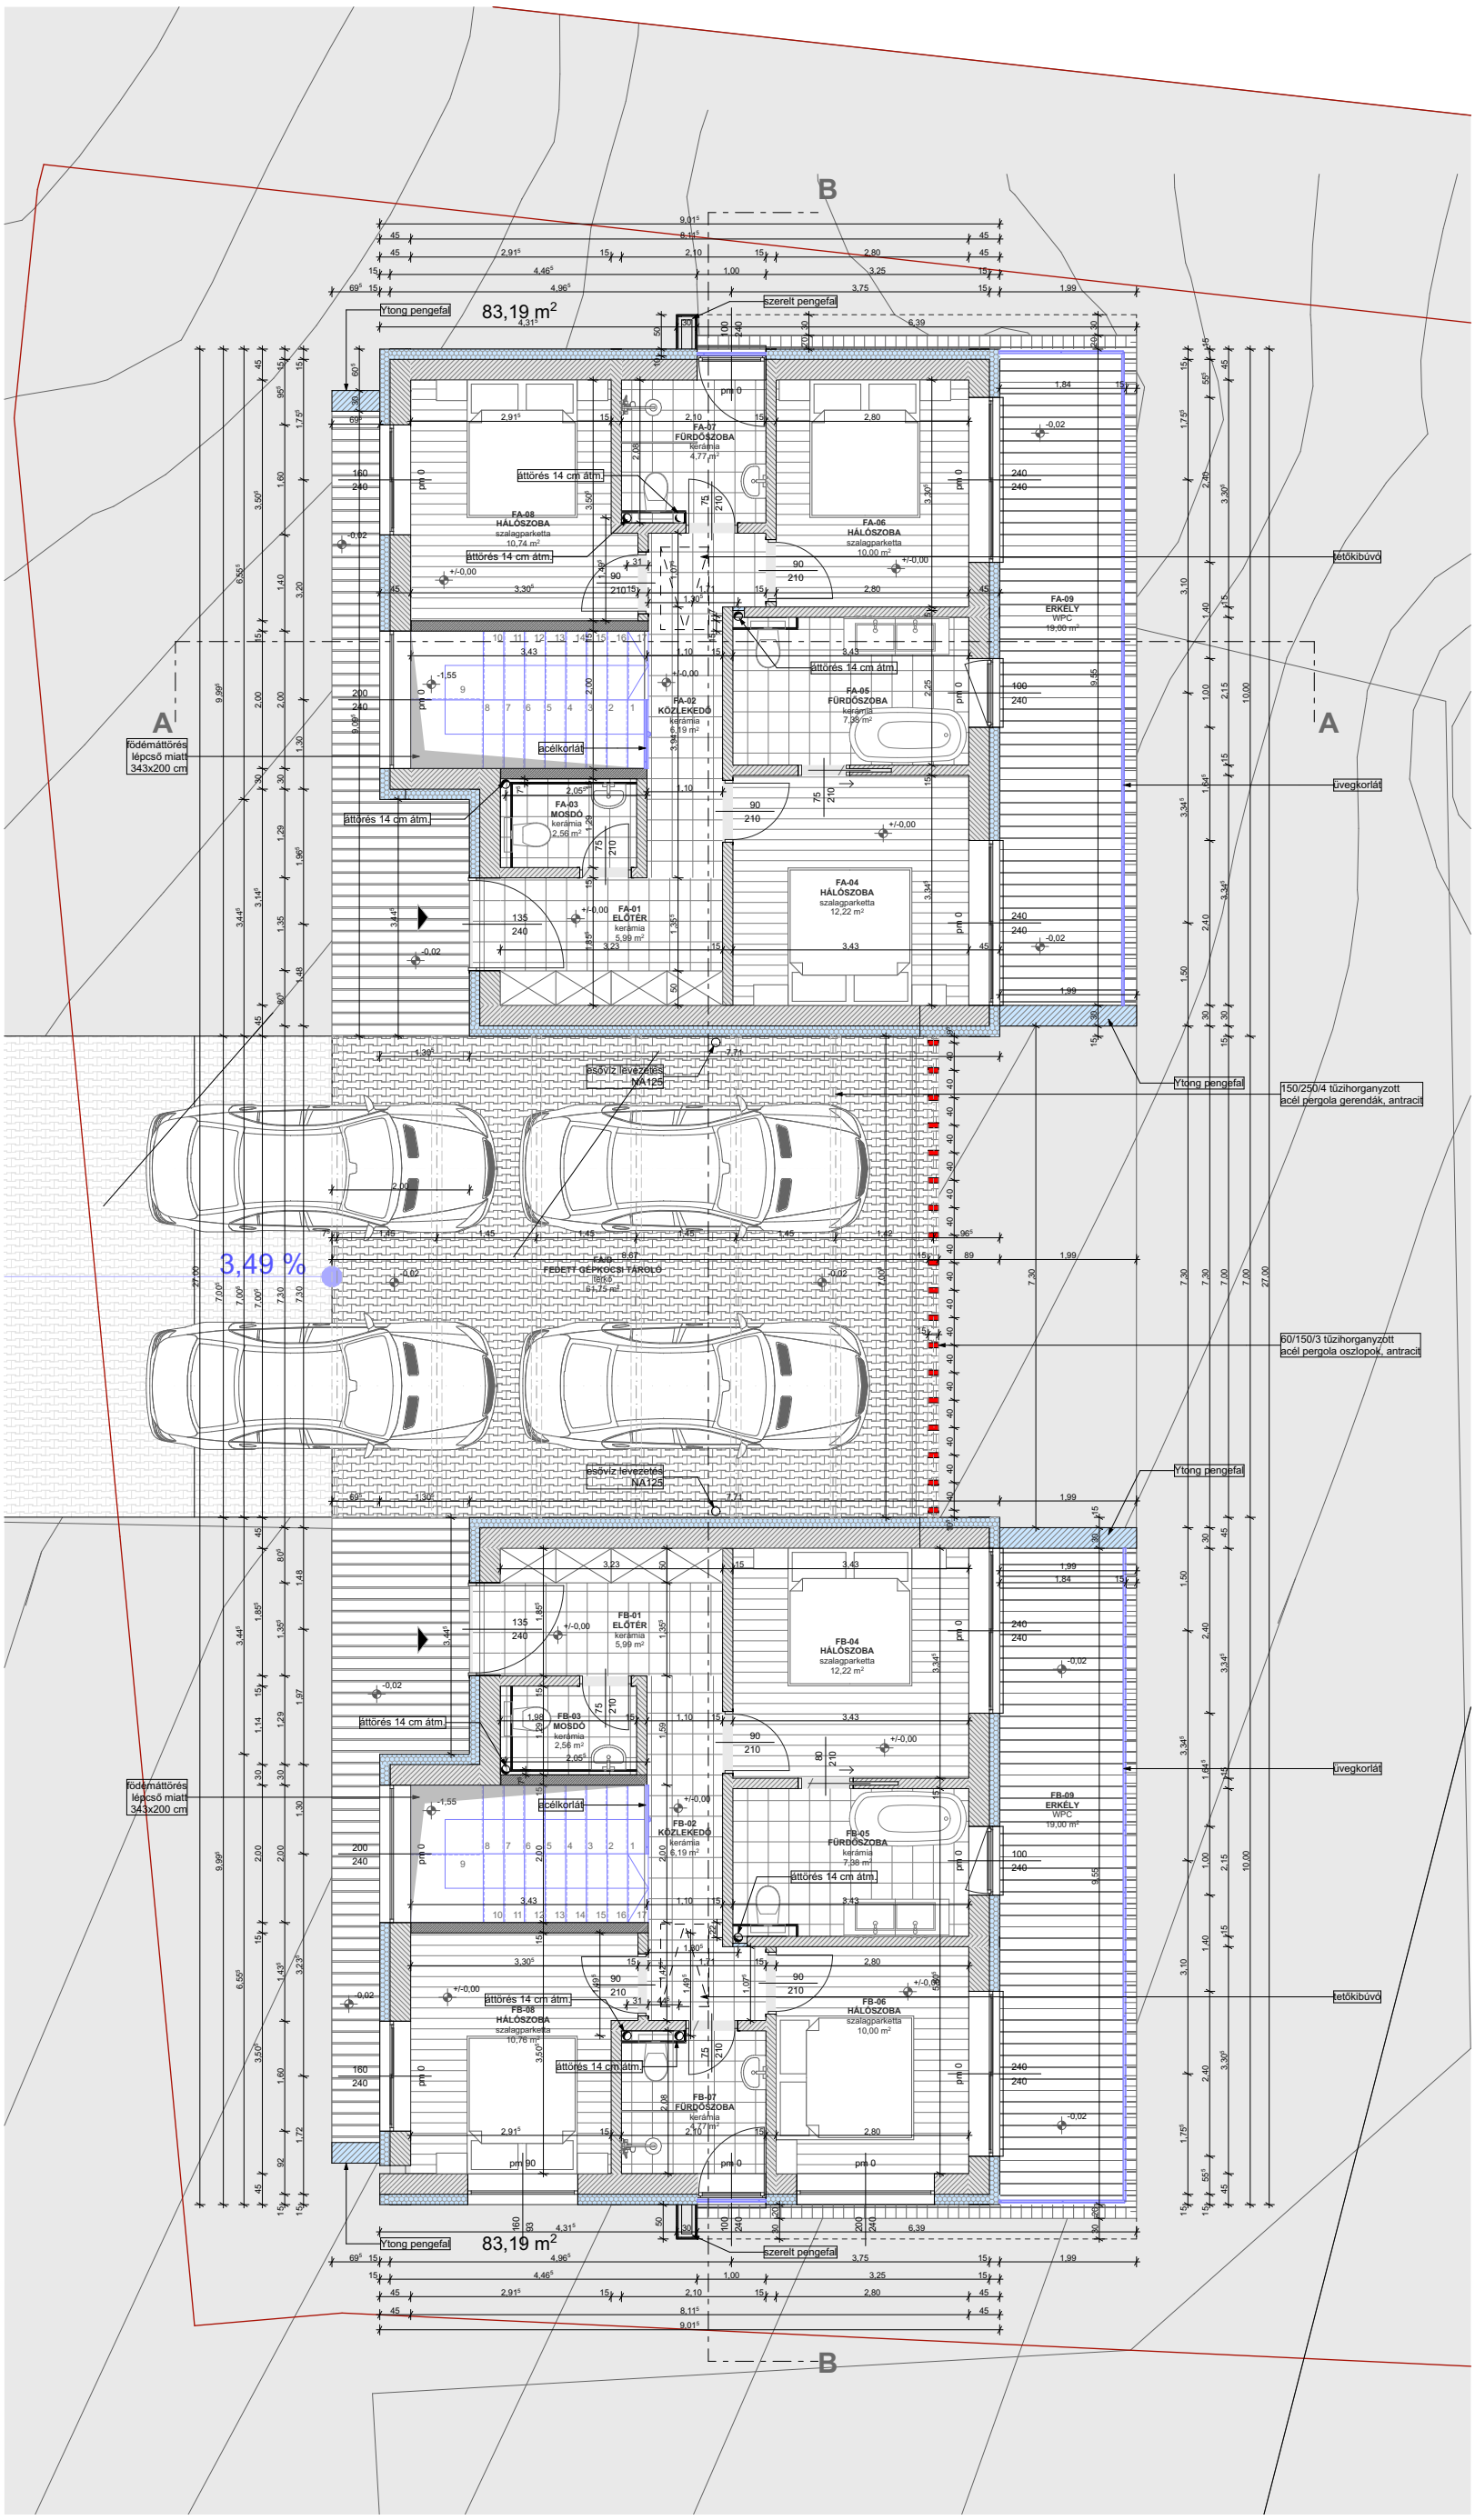
B
A
83,19 m²
Ytong pengefal
szerelt pengefal
áttörés 14 cm átm.
FA-08
HÁLÓSZOBA
szalagparketta
10,74 m²
FA-07
FÜRDŐSZOBA
kerámia
4,77 m²
FA-06
HÁLÓSZOBA
szalagparketta
10,00 m²
FA-09
ERKÉLY
WPC
19,00 m²
FA-05
FÜRDŐSZOBA
kerámia
7,98 m²
FA-02
KÖZLEKEDŐ
kerámia
6,19 m²
FA-03
MOSDÓ
kerámia
2,56 m²
FA-01
ELŐTÉR
kerámia
5,99 m²
FA-04
HÁLÓSZOBA
szalagparketta
12,22 m²
acélkorlát
födémáttörés
lépcső miatt
343x200 cm
tetőkibúvó
üvegkorlát
150/250/4 tűzihorganyzott
acél pergola gerendák, antracit
60/150/3 tűzihorganyzott
acél pergola oszlopok, antracit
esővíz levezetés
NA125
3,49 %
FAIG
FEDETT GÉPKOCSI TÁROLÓ
lapkő
61,75 m²
FB-01
ELŐTÉR
kerámia
5,99 m²
FB-03
MOSDÓ
kerámia
2,56 m²
FB-02
KÖZLEKEDŐ
kerámia
6,19 m²
FB-05
FÜRDŐSZOBA
kerámia
7,98 m²
FB-09
ERKÉLY
WPC
19,00 m²
FB-04
HÁLÓSZOBA
szalagparketta
12,22 m²
FB-08
HÁLÓSZOBA
szalagparketta
10,78 m²
FB-07
FÜRDŐSZOBA
kerámia
4,77 m²
FB-06
HÁLÓSZOBA
szalagparketta
10,00 m²