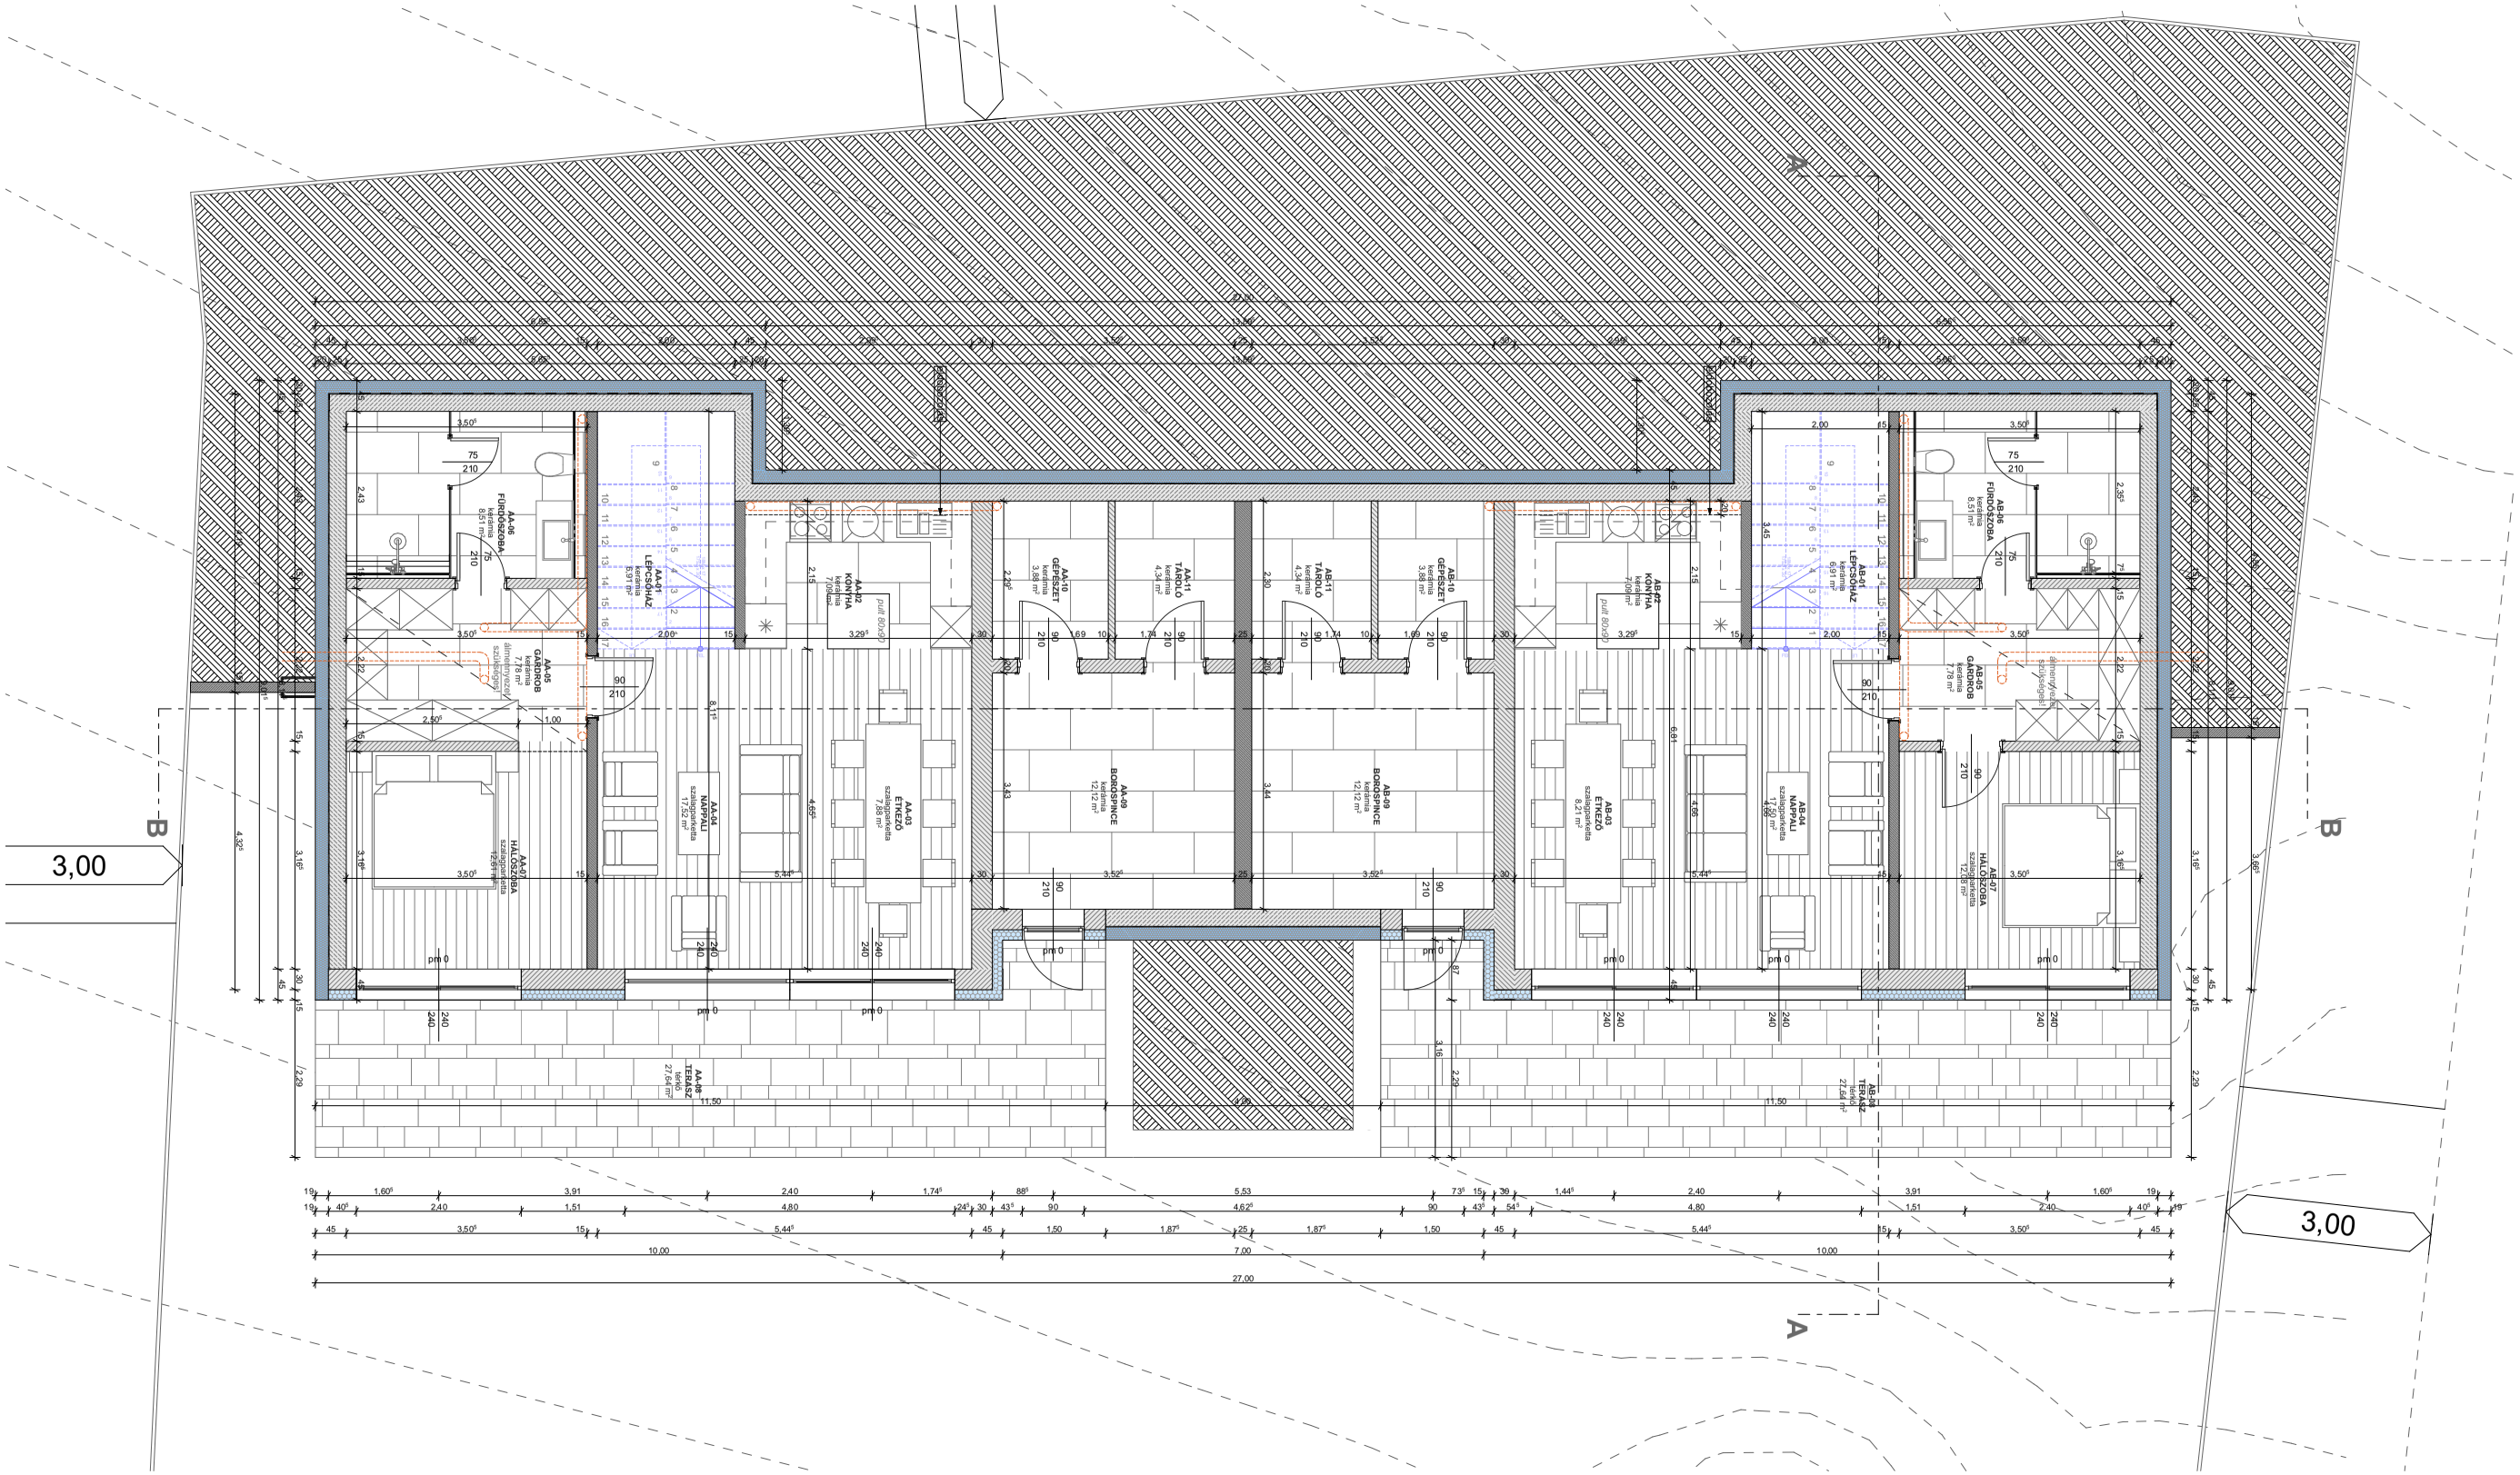
AA-06
FÜRDŐSZOBA
AA-05
GARDEROB
AA-07
HÁLÓSZOBA
AA-04
NAPPALI
AA-03
ÉTKEZŐ
AA-02
KONYHA
AA-01
LÉPCSŐHÁZ
AA-10
GÉPHÁZ
AA-11
TÁROLÓ
AA-09
BORDSPINCE
AA-08
TERASZ
AB-06
FÜRDŐSZOBA
AB-05
GARDEROB
AB-07
HÁLÓSZOBA
AB-04
NAPPALI
AB-03
ÉTKEZŐ
AB-02
KONYHA
AB-01
LÉPCSŐHÁZ
AB-10
GÉPHÁZ
AB-11
TÁROLÓ
AB-09
BORDSPINCE
AB-08
TERASZ
3,00
3,00
B
B
A