


Helyiséglista tervezett állapot HRSZ: 3862/4 A földszint				
Megnevezés	Helyiség szám	Helyiség neve	Burkolat típusa	Alapterület
Általános				
A-F-01	Elsőlr	kerámia		8,02
A-F-02	Mosókonyha	kerámia		4,00
A-F-03	Mosdó	kerámia		4,58
A-F-04	Vendég szoba	lam parketta		12,29
A-F-05	nappali-konyha-étk.	kerámia		31,72
				60,61 m²

Helyiséglista tervezett állapot HRSZ: 3862/4 B földszint				
Megnevezés	Helyiség szám	Helyiség neve	Burkolat típusa	Alapterület
Általános				
B-F-01	Elsőlr	kerámia		8,02
B-F-02	Mosókonyha	kerámia		4,00
B-F-03	Mosdó	kerámia		4,58
B-F-04	Vendég szoba	lam parketta		12,29
B-F-05	nappali-konyha-étk.	kerámia		31,72
				60,61 m²

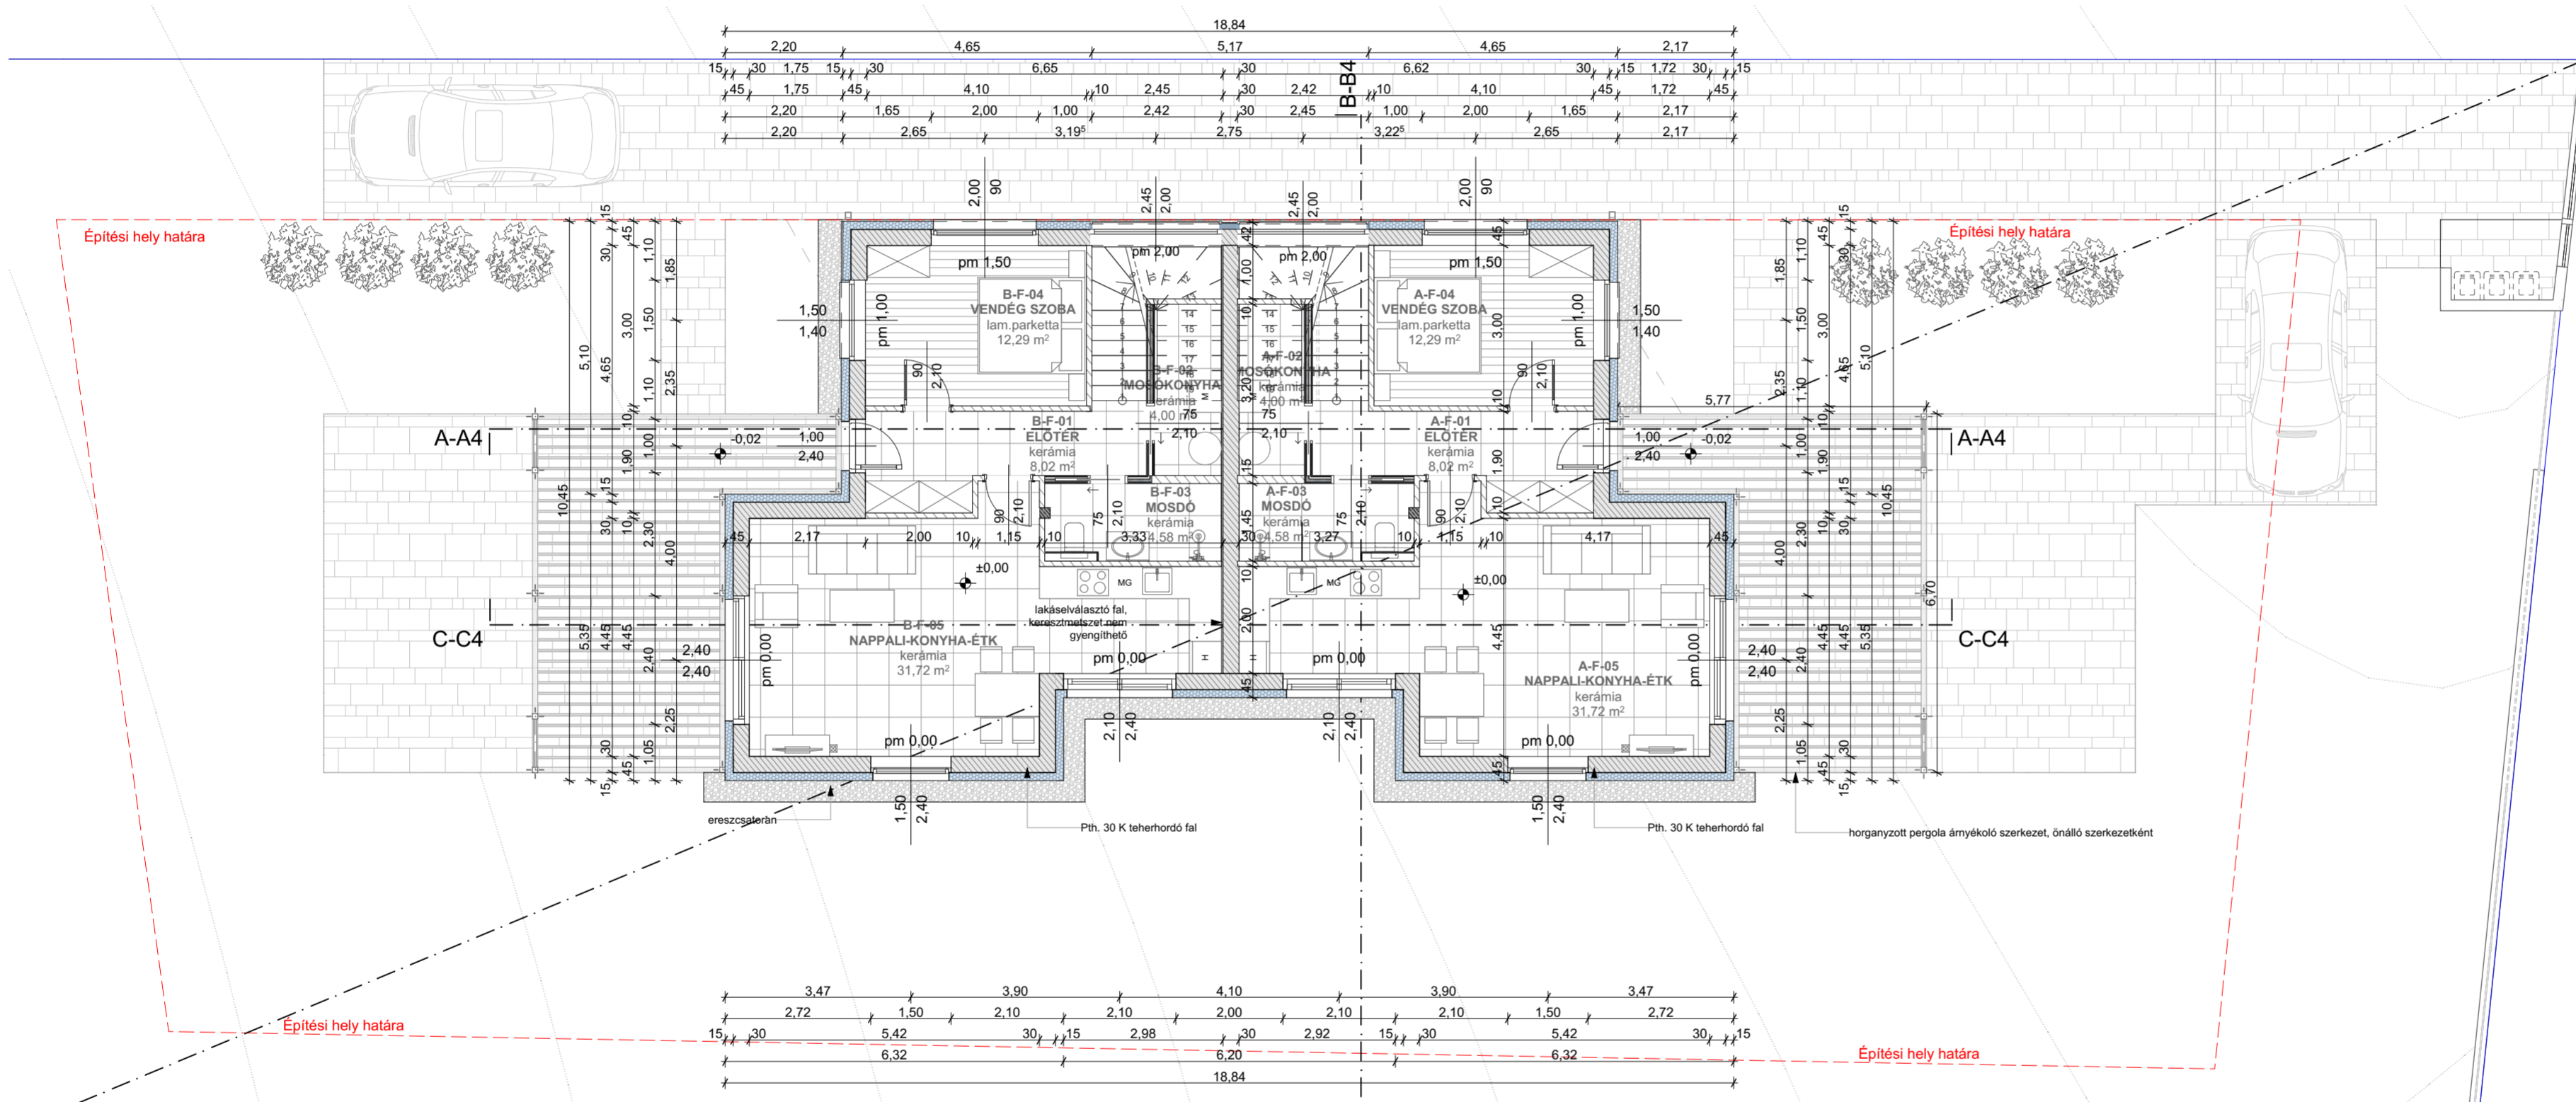

- JELMAGYARZAT:**
- vasbeton szerkezet
 - teherhordó külső fal
 - falozott válaszfal
 - hangszigetelő fal
 - xps hőszigetelés
 - eps hőszigetelés
 - ásvány szőcs hőszigetelés
 - lépcső
 - kaviccs
- Rétegrendeket ld. a műszaki leírásban

±0.00 = 251,70 mBf
 ±0.00 magasság meg egyezik a földszinti padlóvonal magasságával

KÉTLAKÁSOS LAKÓÉPÜLET TERVE
 8220, Balatonalmádi,
 Hrsz.:3862/4

ÉPÍTÉSZETI-MŰSZAKI DOKUMENTÁCIÓ
EGYSZERŰ BEJELENTÉSES ELJÁRÁSHOZ

Megrendelő: **Merse Minimál Kft.**
 2038 Sósokút, Bolyai János utca 15.
 Ügyvezető: **Nemes István**

Építész tervező: **Vékony Tamás**
 E01-6382
 1133 Budapest, Tutaj u. 8. C. ép. 5/501

Építész tervező munkatárs: **Bene-Csaba Eszter**
 Füzes-Mede Zsuzsanna
 Szabó Eszter

Tartószerkezeti tervező: **Becker Ádám**
 T 01-8595
 Bayer Construct Zrt.
 2038 Sósokút, Bolyai János utca 15.

Épületgépész tervező: **Bajor Ervin János**
 GT 01-5044
 Villa Mária Kft.
 1029 Budapest, Ördögárok utca 91.

Elektromos tervező: **Fekete Zsolt**
 V 03-01105
 Futurplan Kft.
 1092 Budapest, Ráday utca 34. I/3.

Tervrajz:
3862/4
Földszinti alaprajz

Dátum: **2021. 07. 21.** Sorszám:
 Lépték: **1:100** **E-01**

A tervdokumentáció a Tervező tulajdonja és szerzői jogvédelem alatt áll. Másolni, sokszorosítani, harmadik fél számára átadni csak előzetes írásos engedéllyel lehet.