







TELEKHATÁR

BEÉPÍTÉSI HATÁRVONAL

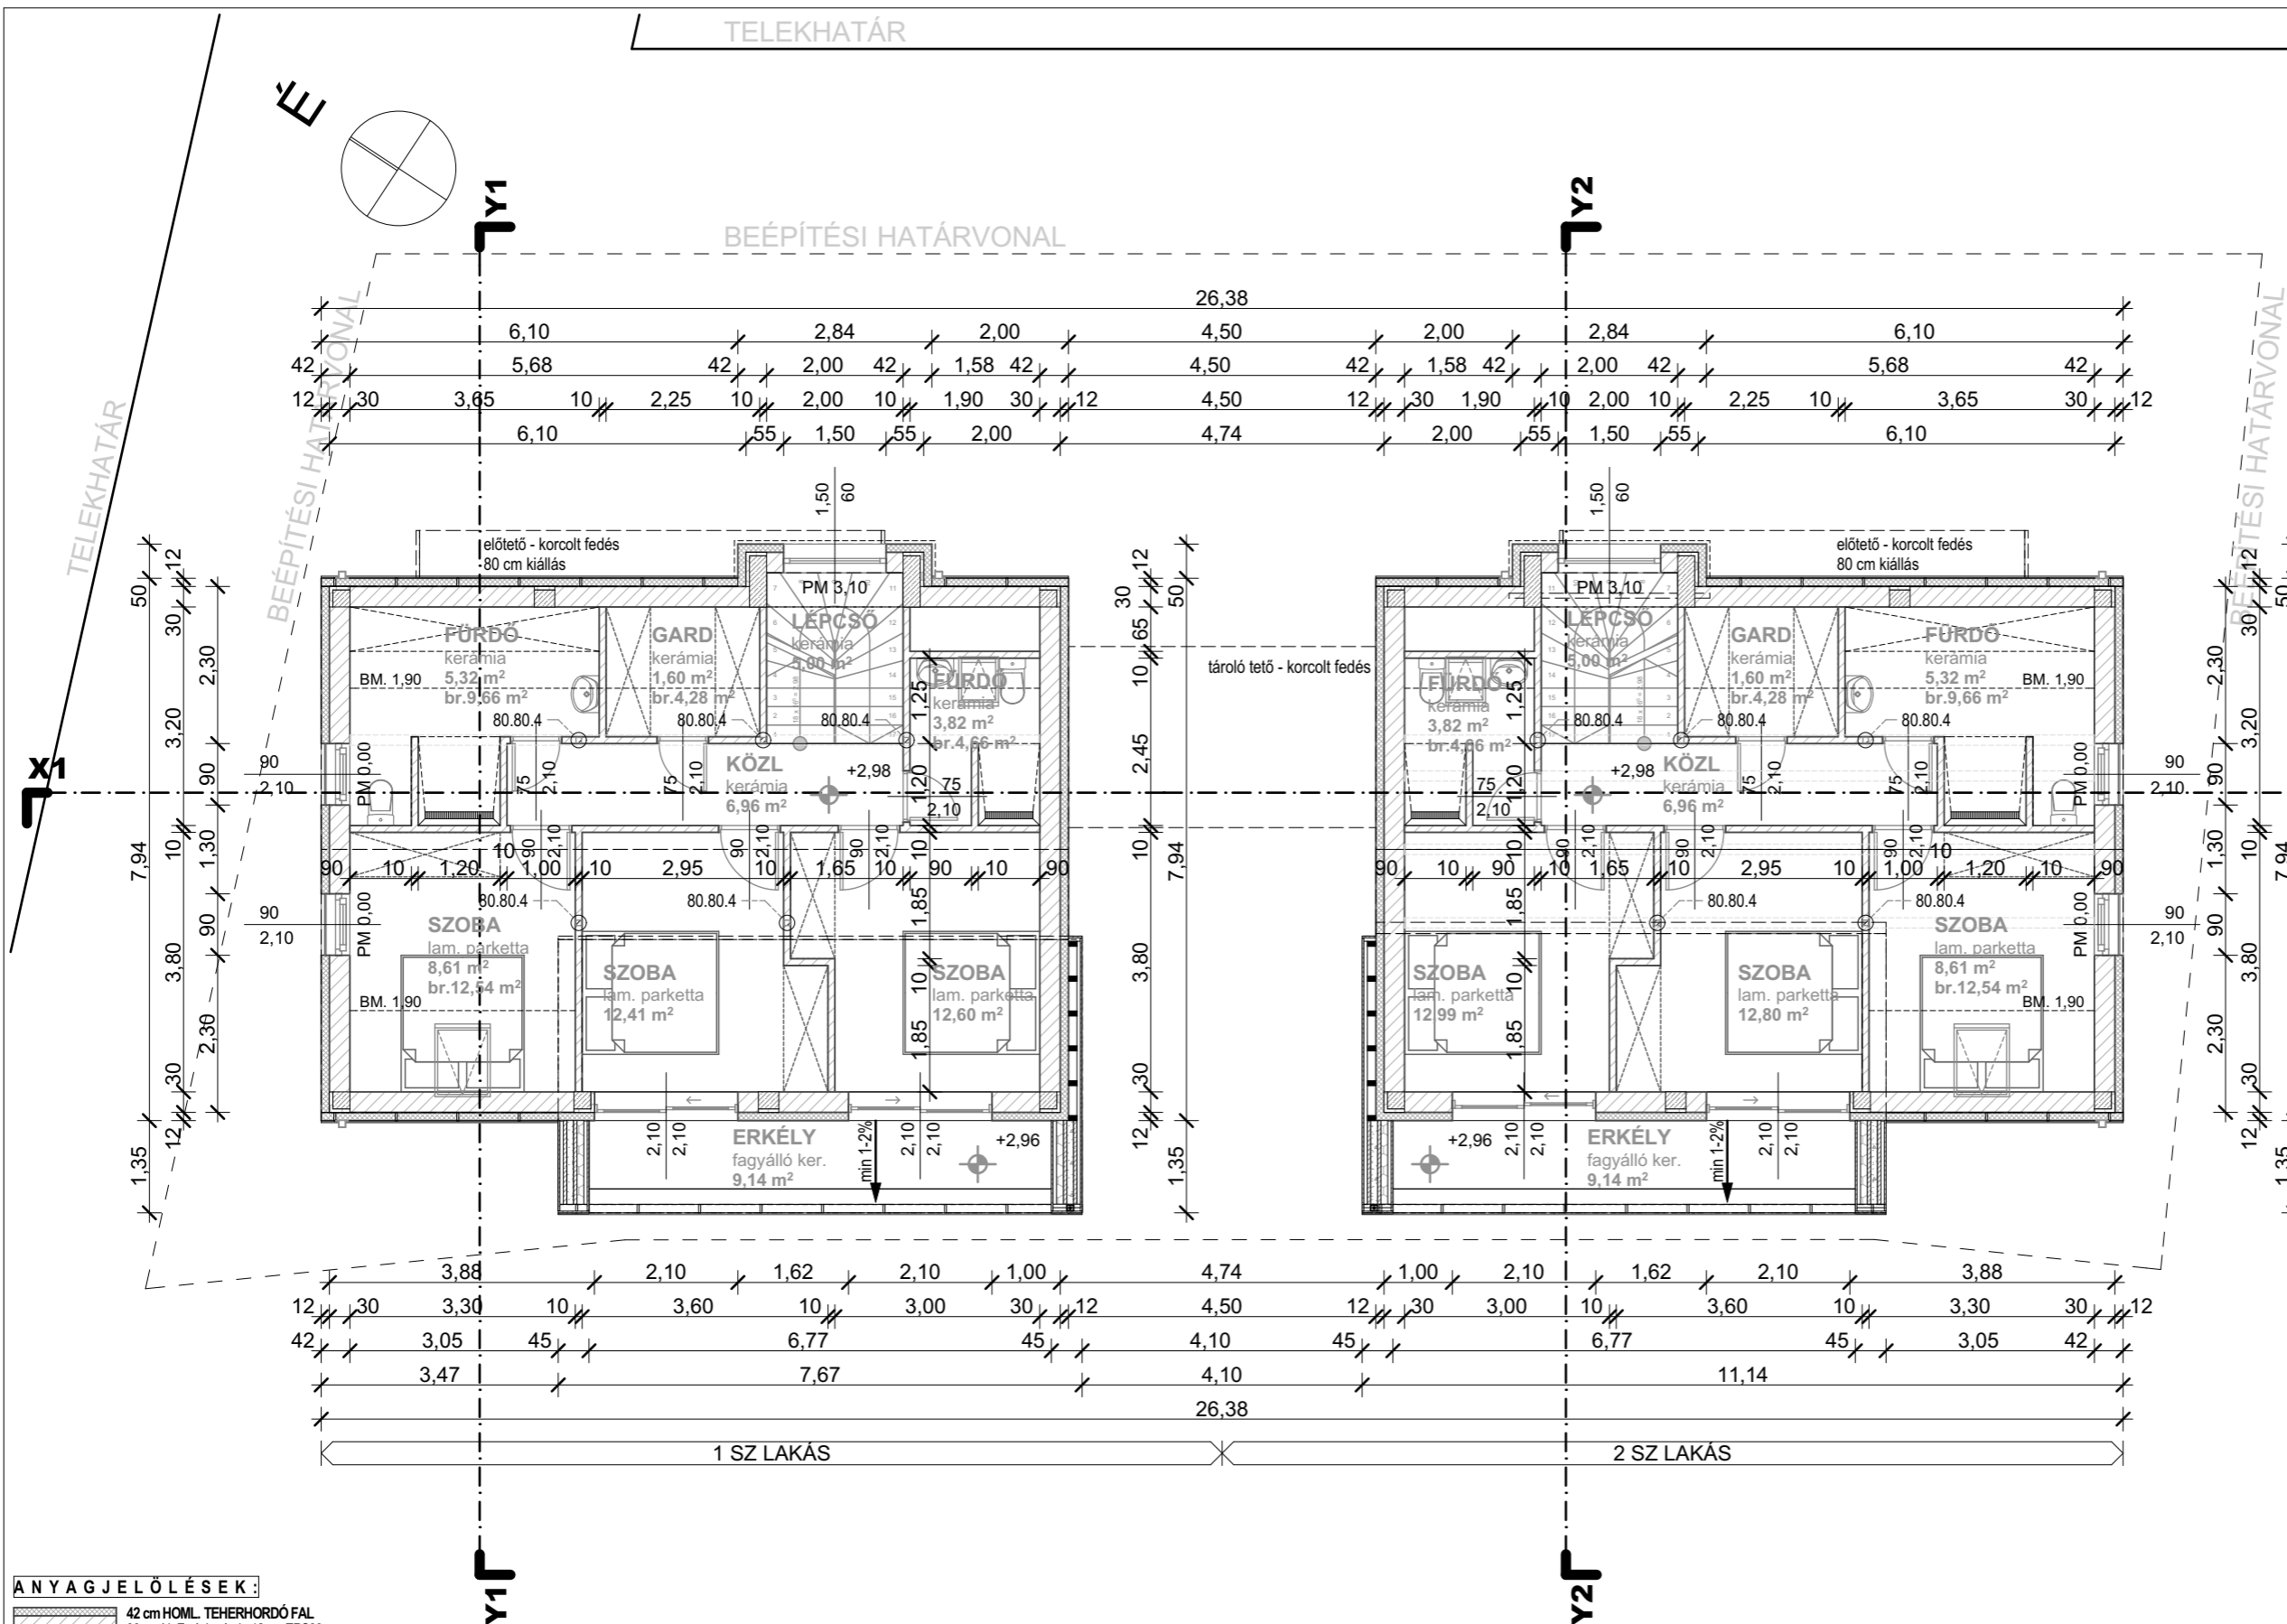

ANYAGJELÖLÉSEK:

-  42 cm HOML. TEHERHORDÓ FAL
-  30 cm N+F vázkerámia 12 cm EPS80
-  30 cm BELSŐ TEHERHORDÓFAL
-  30 cm N+F vázkerámia
-  10 cm BELSŐ VÁLASZFAL
-  10 cm vázkerámia 10/50 falazat
-  25/30 cm LÁBAZATI FAL / TÁMFAL
-  25/30 cm LEIER Zs25 / Zs30 zsalukő
-  alaprajzon áthidalók, vb gerendák jelölése
-  eps / ásványi gyapot / extrudált hőszigetelések
-  vb szerkezetek C12, C16
-  beton szerkezetek, min C10 / C12
-  16-32 mm osztályozott kavicságy

Megjegyzés

- A terv $\pm 0,00$ szintje a tervezett lakóépület fsz-i padlószintjének felel meg.
- Absz. szintmagasság : $\pm 0,00 = \text{Bmf } 137,16 \text{ m}$
- Az ingatlan víz-csatoma, gáz, elektromos, közművekkel történő bekötése az utcai közműhálózatról folyamatban van (megrendelői feladatkör).
- A beépítési mód és építési hely az Elsőfokú Építési Hatósággal egyeztetésre került.
- Az ingatlanon fűtés kivételével növényzet telepítése nem tervezett.
- Kertészeti munkarész nem része jelen tervezési feladatnak.
- Kerítés építése nem tervezett.
- Fakivágás nem történik.
- A végleges tervek az E-naplóba feltöltött tervdokumentáció tekintendő!

Cég neve



Emmerich Mérnökiroda KFT

8100-Várpalota, Szabolcska Mihály utca 75.
 Tel: +36 70 701 - 9001
 Mikor? H-P 15,00-17,00
 Email: emmerich.epitesez@gmail.com

Építész tervező:

Enyedi Imre
 építésmérnök
 MEK É 19-0329

Építész munkatárs:

Kovács Ferenc

Megrendelő

MERSE MINIMÁL KFT.

2038 Sósút, Ipari Park, Bolyai János u. 15.
 Nemes István ügyvezető

Munka címe:

2 Lakásos lakóépület Bejelentés köteles terve
 Egyszerűsített építész kiviteli terv

Érintett ingatlan :

Alsóörs, Loki út
 Hrsz: 226/2

Rajz név

TETŐTÉRI ALAPRAJZ

Rajzolta: Kovács Ferenc
 Ellenőrizte: Enyedi Imre

Rajz dátuma: 2019. április 16.

Módosítás dátuma:

Rajz léptéke

1:100

Tervlap azonosító (ID)

E04

VÁLTOZAT

01