

Helyiséglista tervezeti állapot HRSZ: 3862/5 A emelet				
Megnevezés	Helyiség szám	Helyiség neve	Burkolat típusa	Alapterület
Általános				
A-E-01	Közl	kerámia		4,58
A-E-02	Szoba	lam.parketta		12,03
A-E-03	Szoba	lam.parketta		12,09
A-E-04	Fürdő	kerámia		6,31
A-E-05	Lépcsőház	kerámia		6,13
				41,14 m²

Helyiséglista tervezeti állapot HRSZ: 3862/5 A emelet terasz				
Megnevezés	Helyiség szám	Helyiség neve	Burkolat típusa	Alapterület
Általános				
A-ET-05	Terasz	kerámia		20,59
				20,59 m²

Helyiséglista tervezeti állapot HRSZ: 3862/5 B emelet				
Megnevezés	Helyiség szám	Helyiség neve	Burkolat típusa	Alapterület
Általános				
B-E-01	Közl	kerámia		4,58
B-E-02	Szoba	lam.parketta		12,03
B-E-03	Szoba	lam.parketta		12,09
B-E-04	Fürdő	kerámia		6,30
B-E-05	Lépcsőház	kerámia		6,13
				41,13 m²

Helyiséglista tervezeti állapot HRSZ: 3862/5 B emelet terasz				
Megnevezés	Helyiség szám	Helyiség neve	Burkolat típusa	Alapterület
Általános				
B-ET-05	Terasz	kerámia		20,51
				20,51 m²

JELMAGYARÁZAT:

- vasbeton szerkezet
- teherhordó külső fal
- falazott válaszfal
- hangszigetelő fal
- xps hőszigetelés
- eps hőszigetelés
- ásványi szálas hőszigetelés
- talaj
- kavics

Rétegrendeket ld. a műszaki leírásban

±0.00 = 251,10 mBf
±0.00 magasság megegyezik a földszinti padlószint magasságával

KÉTLAKÁSOS LAKÓÉPÜLET TERVE

8220, Balatonalmádi,
Hrsz.:3862/5


**ÉPÍTÉSZETI-MŰSZAKI DOKUMENTÁCIÓ
EGYSZERŰ BEJELENTÉSES ELJÁRÁSHOZ**

Megrendelő:	Merse Minimál Kft. 2038 Sósút, Bolyai János utca 15. Ügyvezető: Nemes István
Építész tervező:	Vékony Tamás E01-6382 1133 Budapest, Tutaj u. 8. C. ép. 5/501
Építész tervező munkatárs:	Bene-Csaba Eszter Füzes-Mede Zsuzsanna Szabó Eszter
Tartószerkezeti tervező:	Becker Ádám T 01-8595 Bayer Construct Zrt. 2038 Sósút, Bolyai János utca 15.
Épületgépész tervező:	Bajor Ervin János GT 01-5044 Villa Mária Kft. 1029 Budapest, Ördögárok utca 91.
Elektromos tervező:	Fekete Zsolt V 03-01105 Futurplan Kft. 1092 Budapest, Ráday utca 34. I/3.

Tervrajz:
**3862/5
Emeleti alaprajz**

Dátum: 2021. 04. 27.	Sorszám: E-02
Lépték: 1:100	

A tervdokumentáció a Tervező tulajdonja és szerzői jogvédelem alatt áll.
Másolni, sokszorosítani, harmadik fél számára átadni csak előzetes írásos engedéllyel lehet.

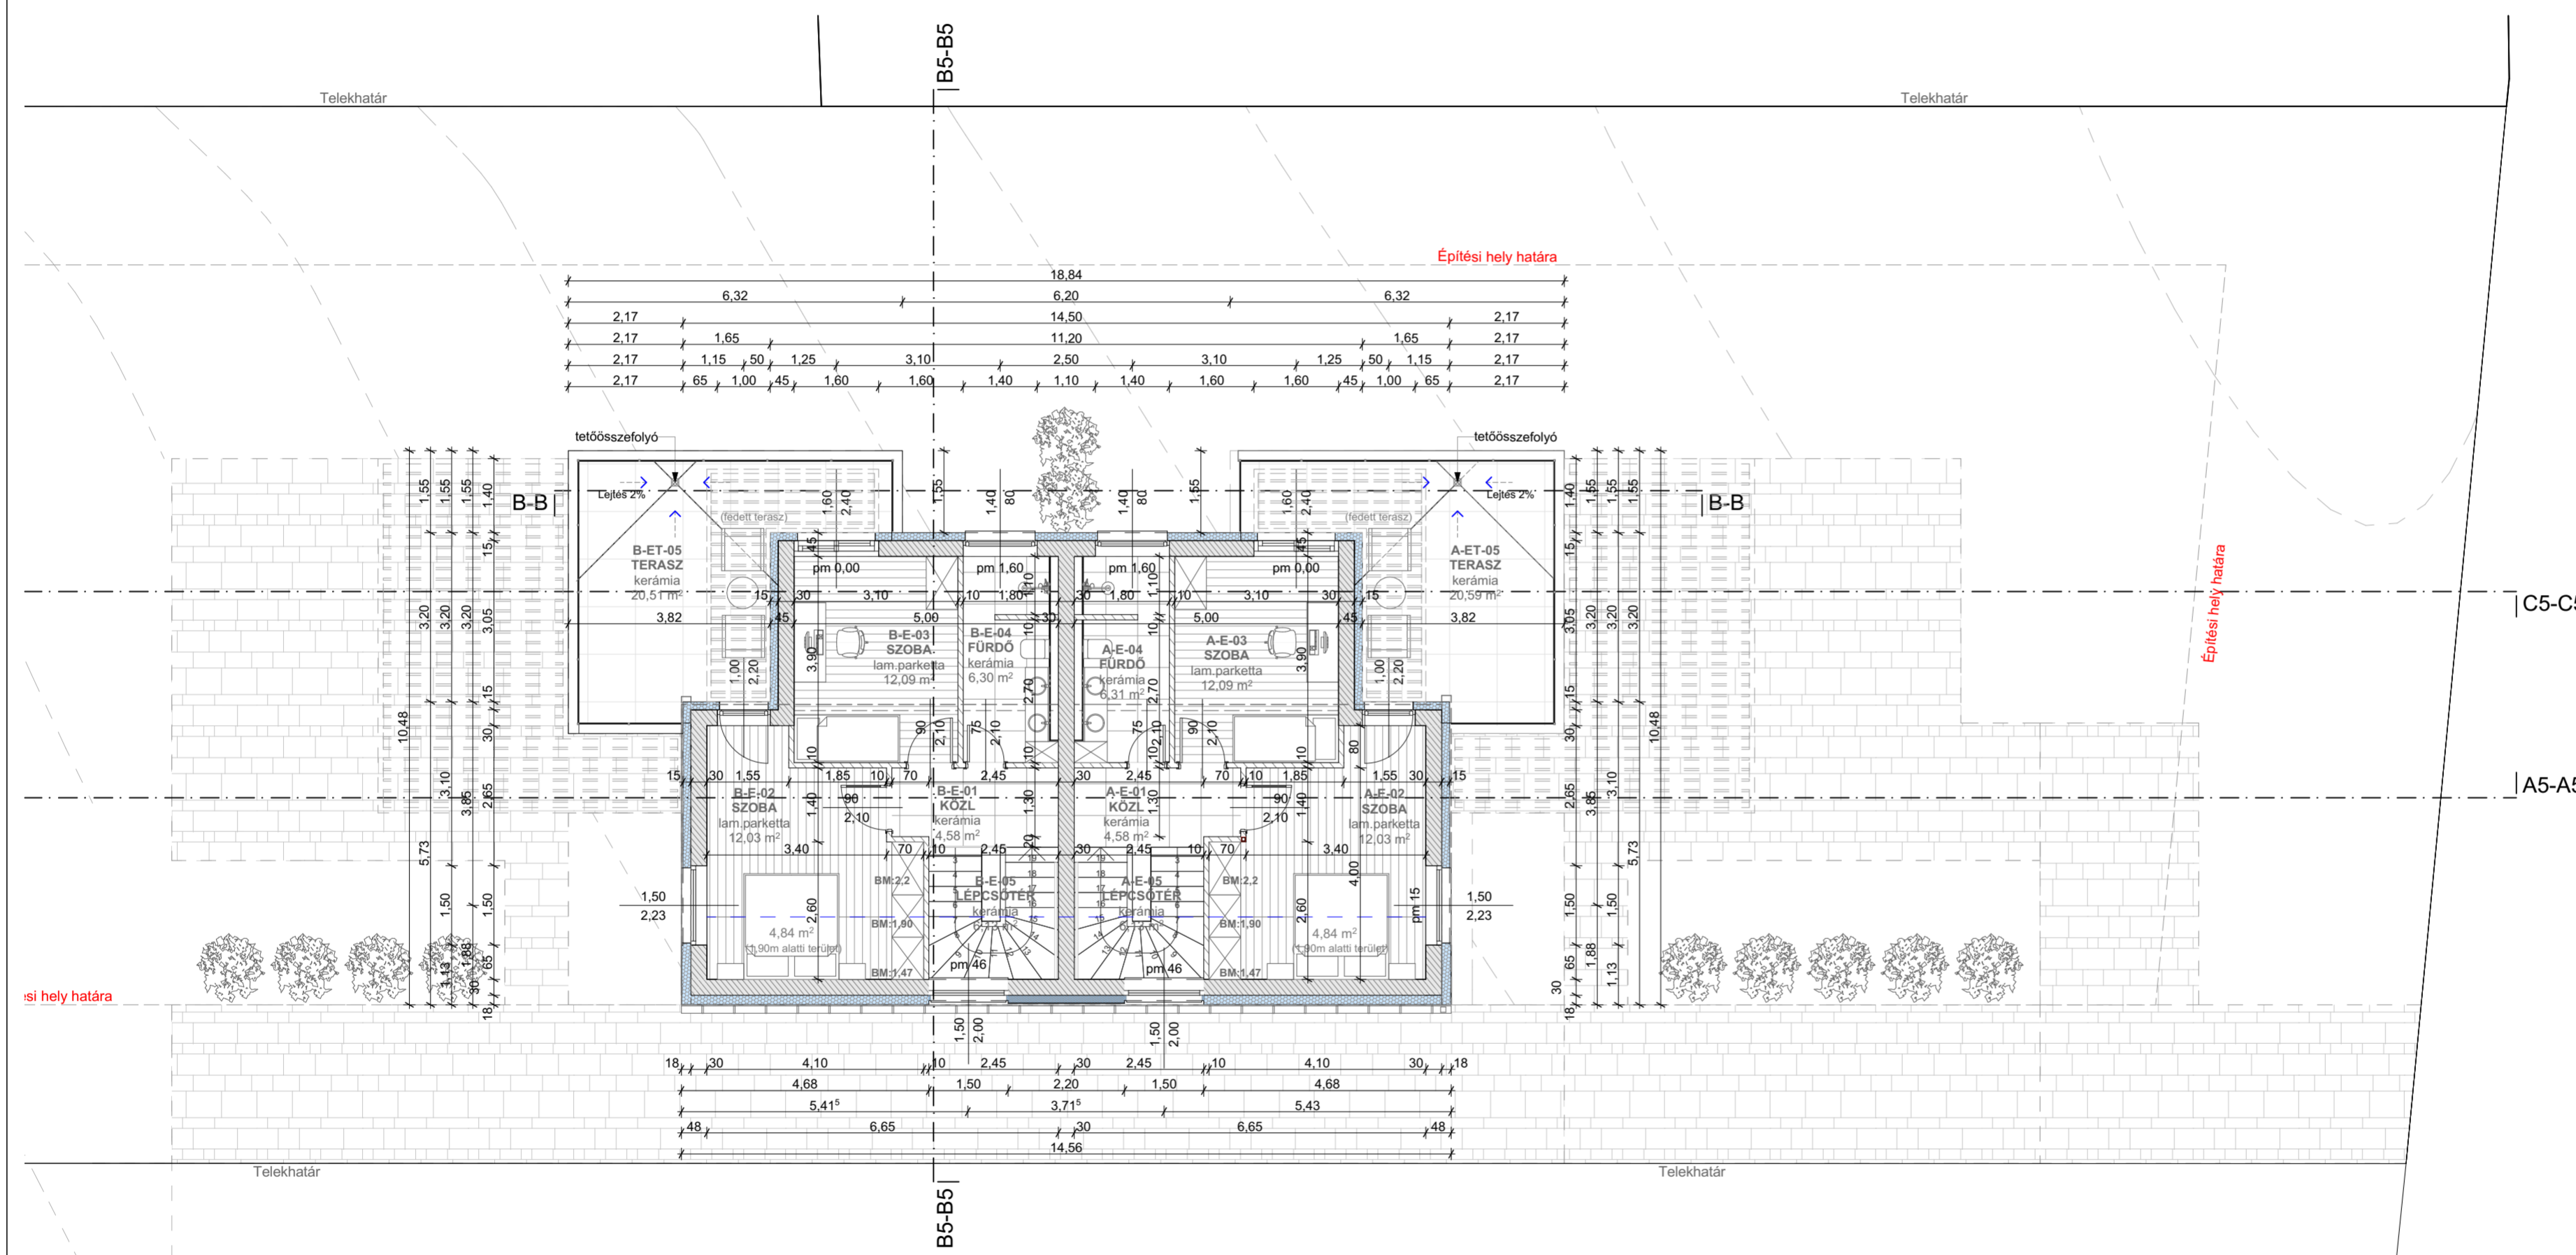

Építési hely határa

Építési hely határa